


NAKATSUNO MODEL

- 暮らしをスムーズに運んでくれる 2つの回遊動線が組み合わさったプラン -

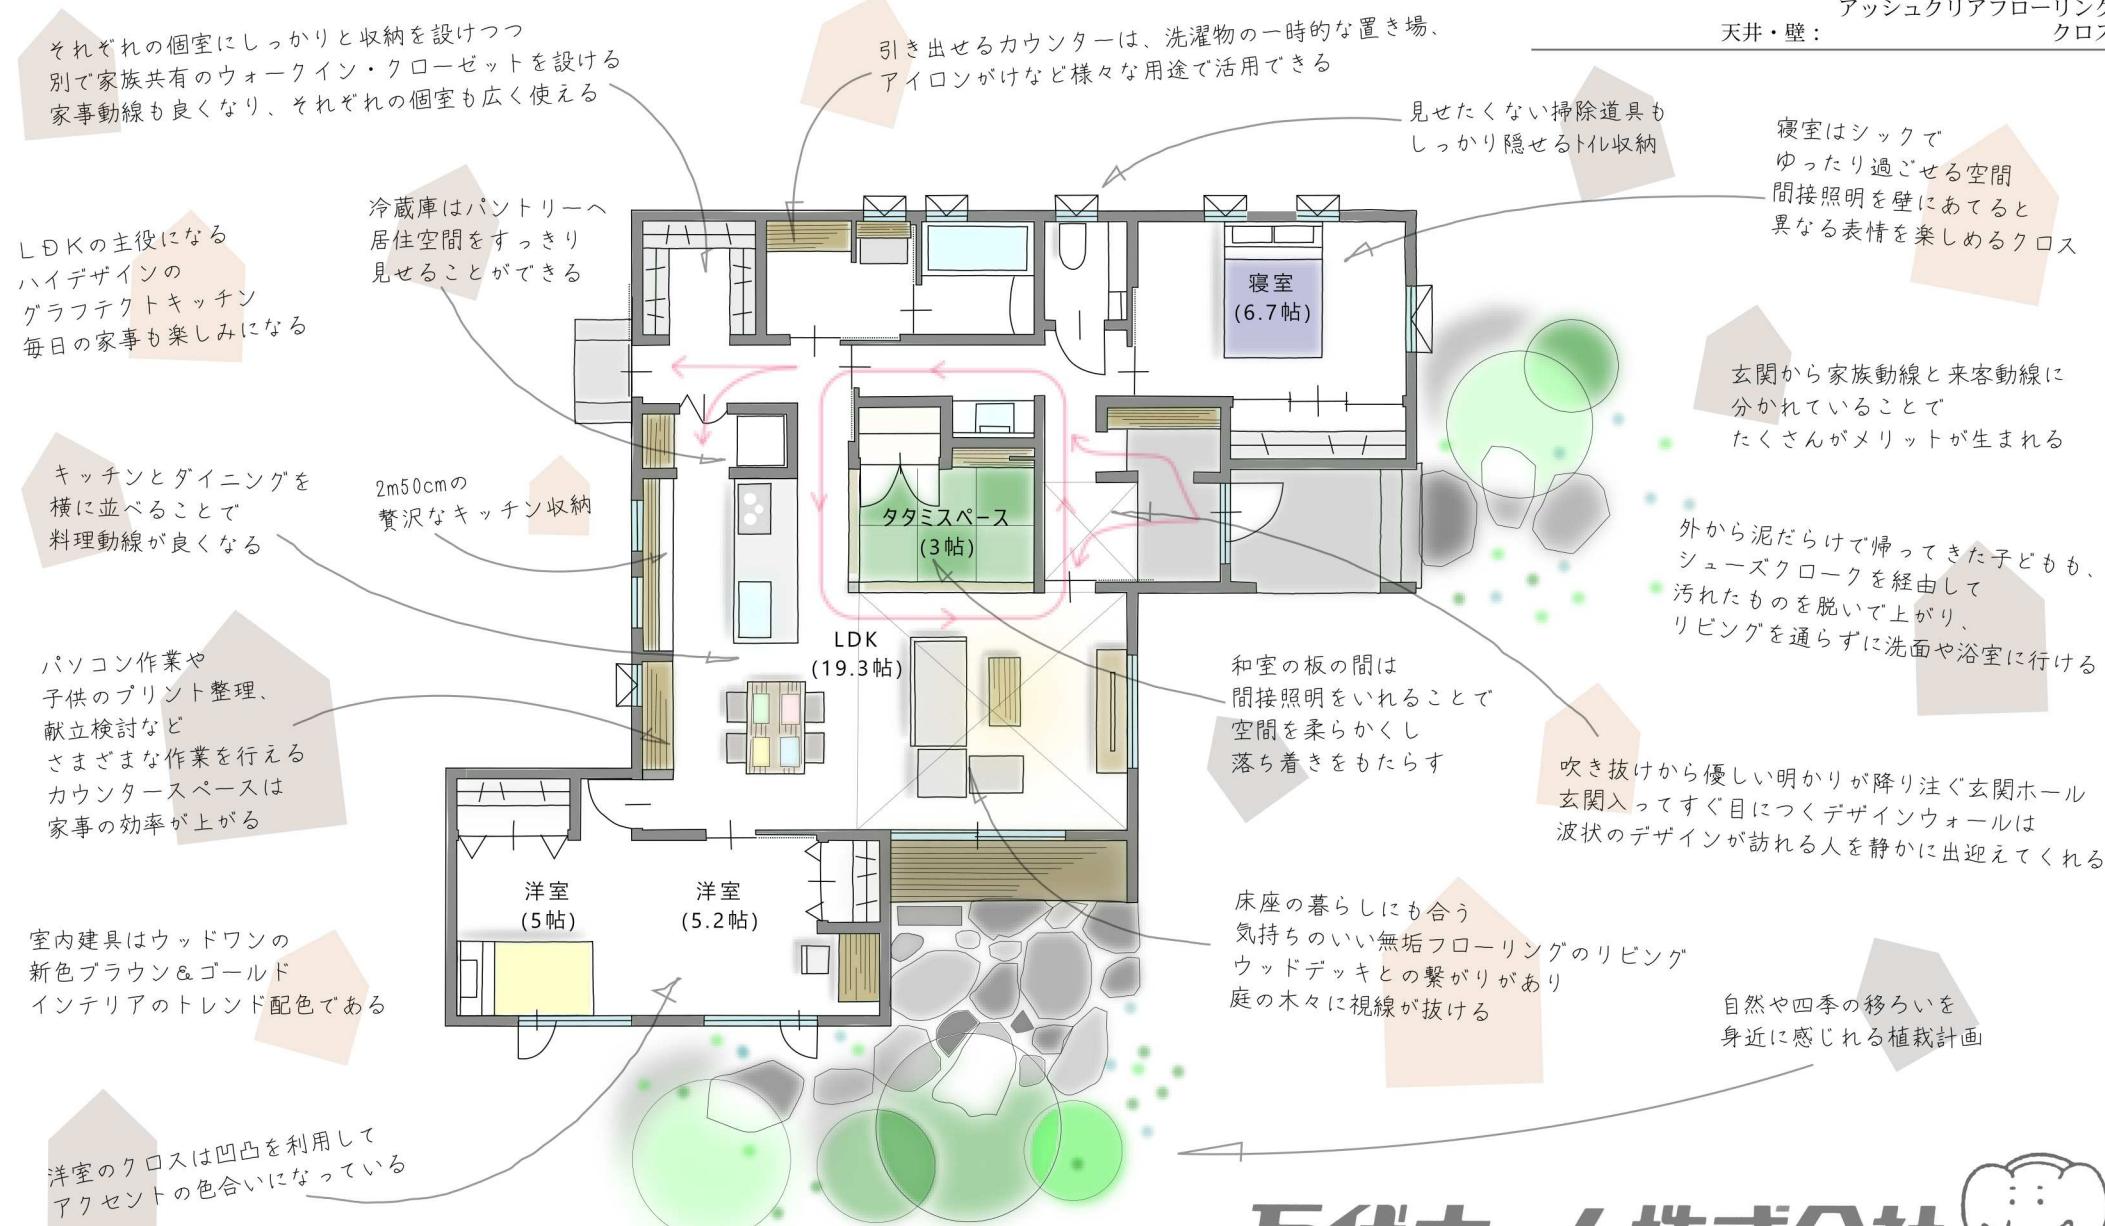

構造	木造平屋建 (在来軸組工法)
敷地面積	278.25m ² (84.17坪)
1F床面積	103.51m ²
延床面積	103.51m ² (31.31坪)
建築面積	111.79m ²
主な内部仕上	床: パイン無垢フローリング、アッシュクリアフローリング 天井・壁: クロス